



WAB-OZ/MO/ 25115/.73591/m/2009

Wrocław, dnia 2009.08.18

Z A Ś W I A D C Z E N I E Nr 12394/III/2009

Na podstawie art. 217 ust. 2 ustawy z dnia 14 czerwca 1960 roku - Kodeks postępowania administracyjnego (jednolity tekst - Dz.U. Nr 98 z 2000 roku, poz.1071) i art.2 ust.2 w związku z ust.3 ustawy z dnia 24 czerwca 1994 roku o własności lokali (jednolity tekst - Dz.U. Nr 80 z 2000 roku, poz. 903) oraz art. 92 ust. 1 i 2 ustawy z dnia 5 czerwca 1998 roku - o samorządzie powiatowym (Dz.U. Nr 142 z 2001 r., poz.1592 z późniejszymi zmianami)

po rozpatrzeniu wniosku, który złożył/a:

Akademia Medyczna im. Piastów Śląskich we Wrocławiu
Dział Eksploatacji
 50-367 Wrocław
 ul. Ludwika Pasteura 1

w oparciu o załączone do wniosku materiały:

szkic lokalu, oświadczenie właściciela, że po zakończeniu budowy nie zostały wprowadzone żadne zmiany, decyzja nr 350 - III/99 Prezydenta Wrocławia z dnia 24.11.1999r. - pozwolenie na użytkowanie

zaświadczam, że

lokal mieszkalny Nr 7 - klatka nr 88

przy ul. **ŚLĘŻNA Nr 88-94** we Wrocławiu

- działka Nr 23/2, AM 38, obręb POŁUDNIE -

składający się z:

dwóch pokoi, kuchni połączonej z przedpokojem i łazienki
 jest **samodzielnym lokalem mieszkalnym.**

1. Niniejsze zaświadczenie nie stanowi potwierdzenia, że lokal spełnia wymogi wynikające z przepisów Rozporządzenia Ministra Infrastruktury z dnia 12.04.2002r. w sprawie warunków technicznych jakim powinny odpowiadać budynki i ich usytuowanie (Dz.U. Nr 75 poz.690 ze zmianami).
2. Niniejsze zaświadczenie nie jest potwierdzeniem dopuszczenia lokalu do użytkowania.

Zwolnienie z opłaty skarbowej na podstawie art. 7 pkt 3 ustawy o opłacie skarbowej (Dz.U. z 2006 nr 225 poz.1635 ze zm.)

Otrzymują:


① wnioskodawca - 2 egz.

2. WAB-OZ - a/a

Z up. Prezydenta

Mirostawa Obarynska
 STARSZY SPECJALISTA

Rozkład lokalu - ul. Ślężna 88/7

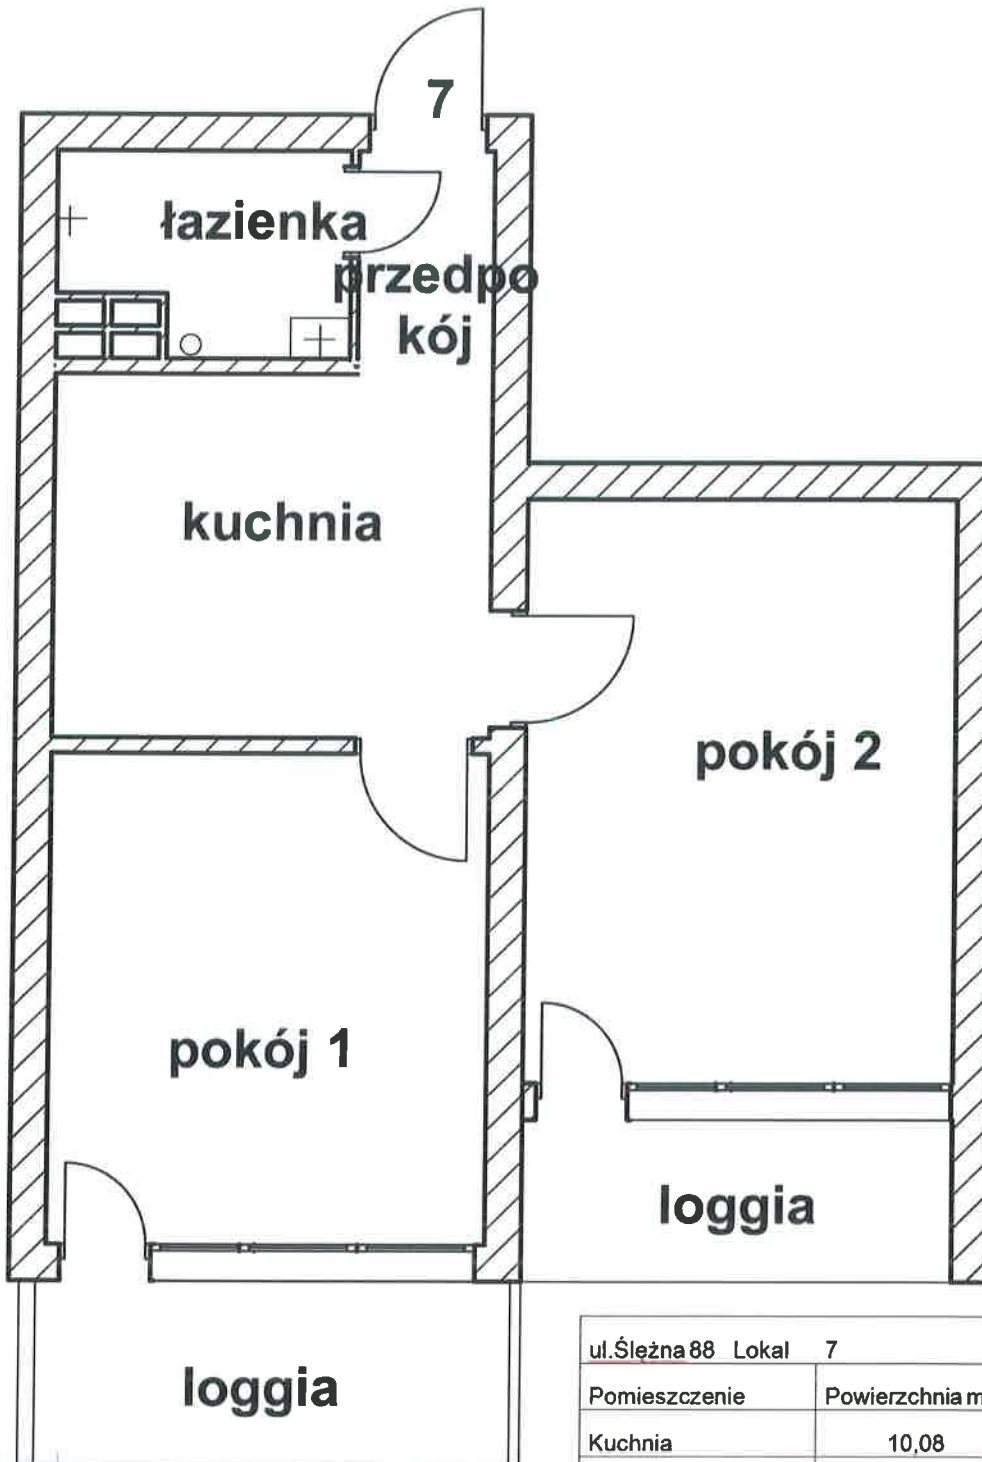

ul.Ślężna 88 Lokal 7	
Pomieszczenie	Powierzchnia m2
Kuchnia	10,08
Pokój 1	11,83
Pokój 2	15,58
Przedpokój	1,73
Łazienka	2,80
RAZEM	42,02

Udział : 0,00463




mgr inż. Anna Polarczyk
Uprawnienia budowlane w specjalności
konstrukcyjno-budowlanej do kierowania
robotami budowlanymi bez ograniczeń
Nr ewid. 249/DOŚ/14

mgr inż. Anna Polarczyk
Uprawnienia budowlane w specjalności:
konstrukcyjno-budowlanej do kierowania
robotami budowlanymi bez ograniczeń
Nr ewid. 249/DOŚ/14

mgr inż. Ewa Federska
2 upoważnienia E
Igora Dworkina
architekt

Ewa Federska

RZUT POZIOMY KONDYGNACJI - piętro 1 ŚLEŹNA 88

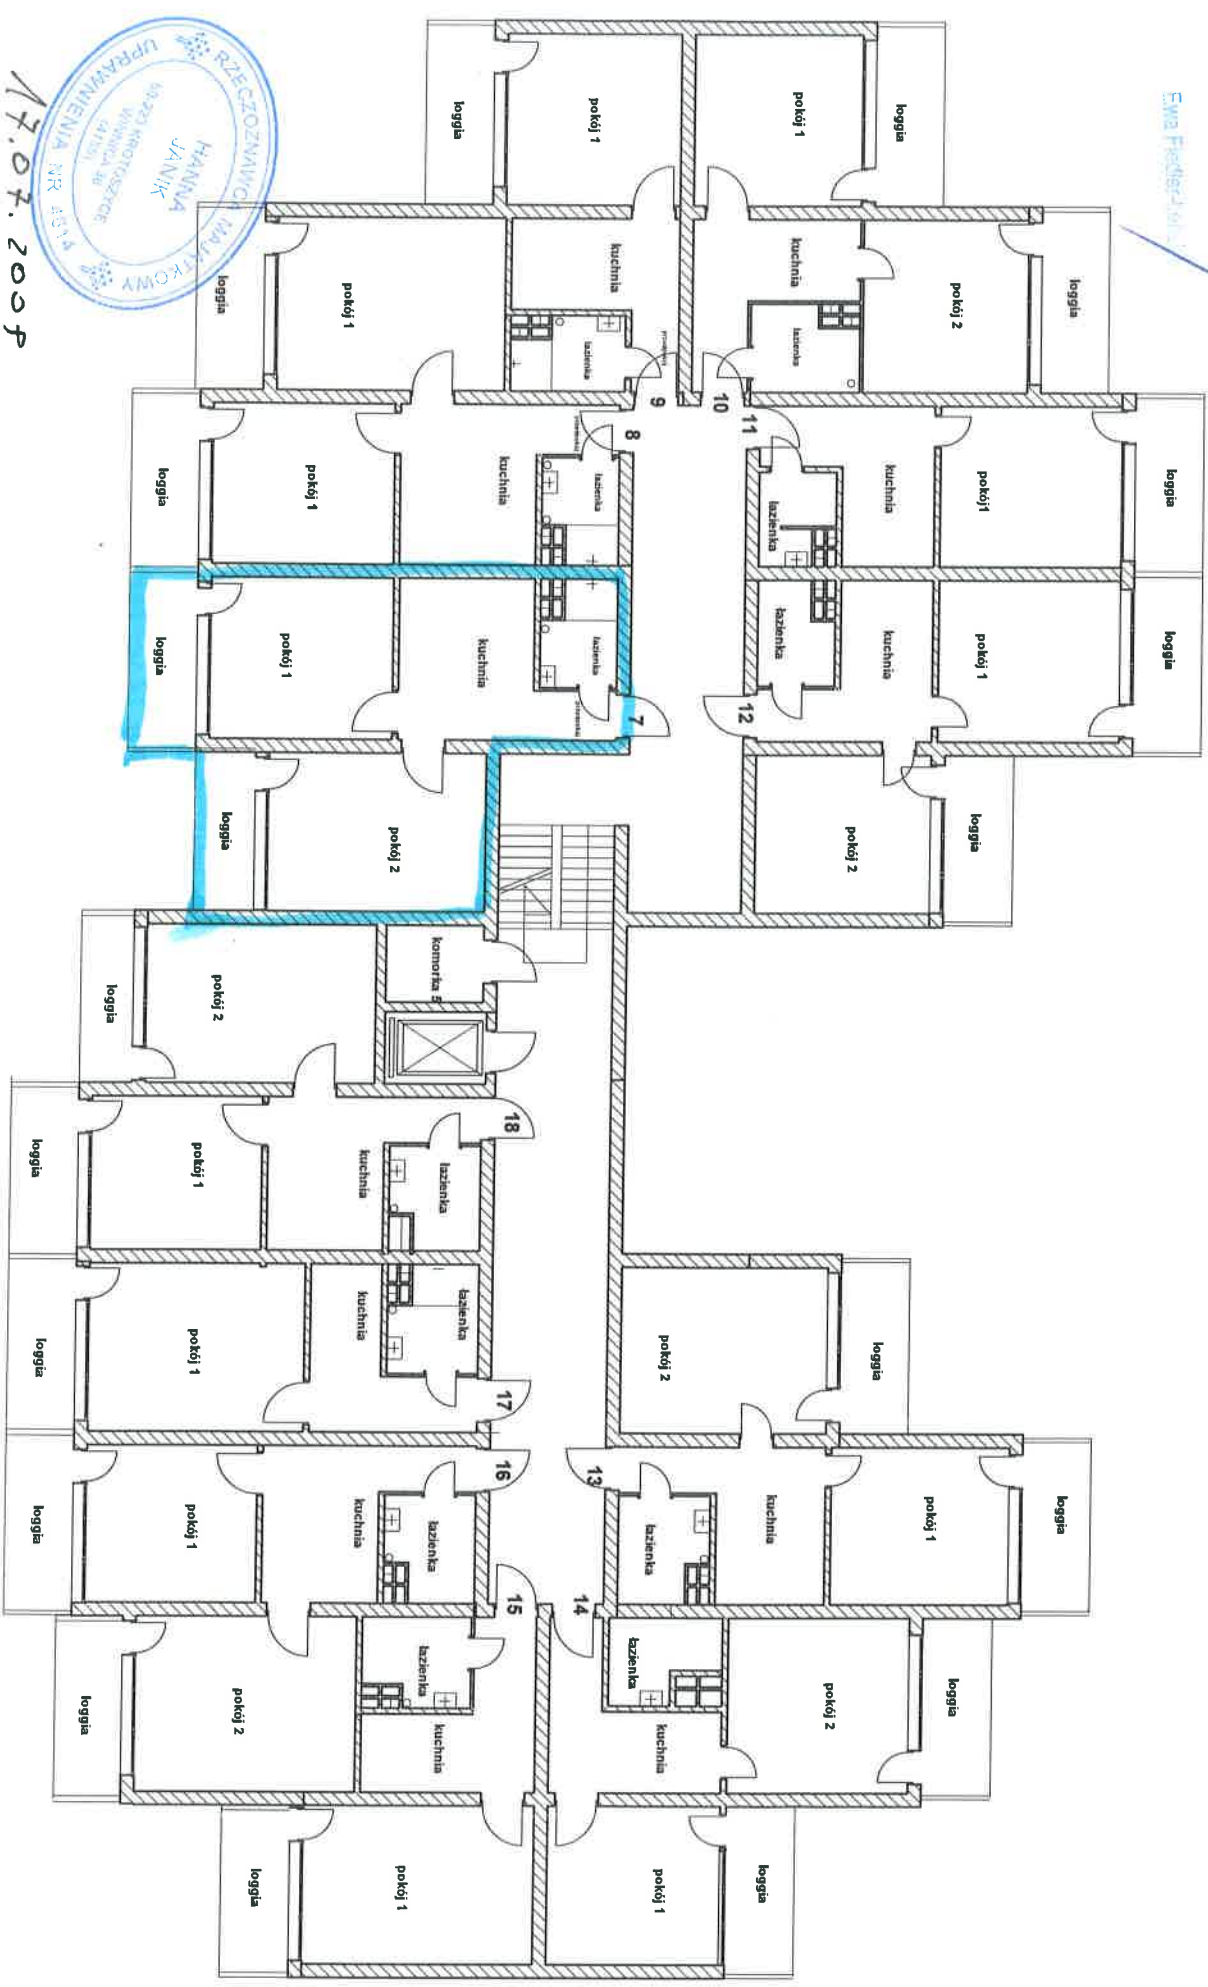

17.07.2009
Jank